


### Этаж 2

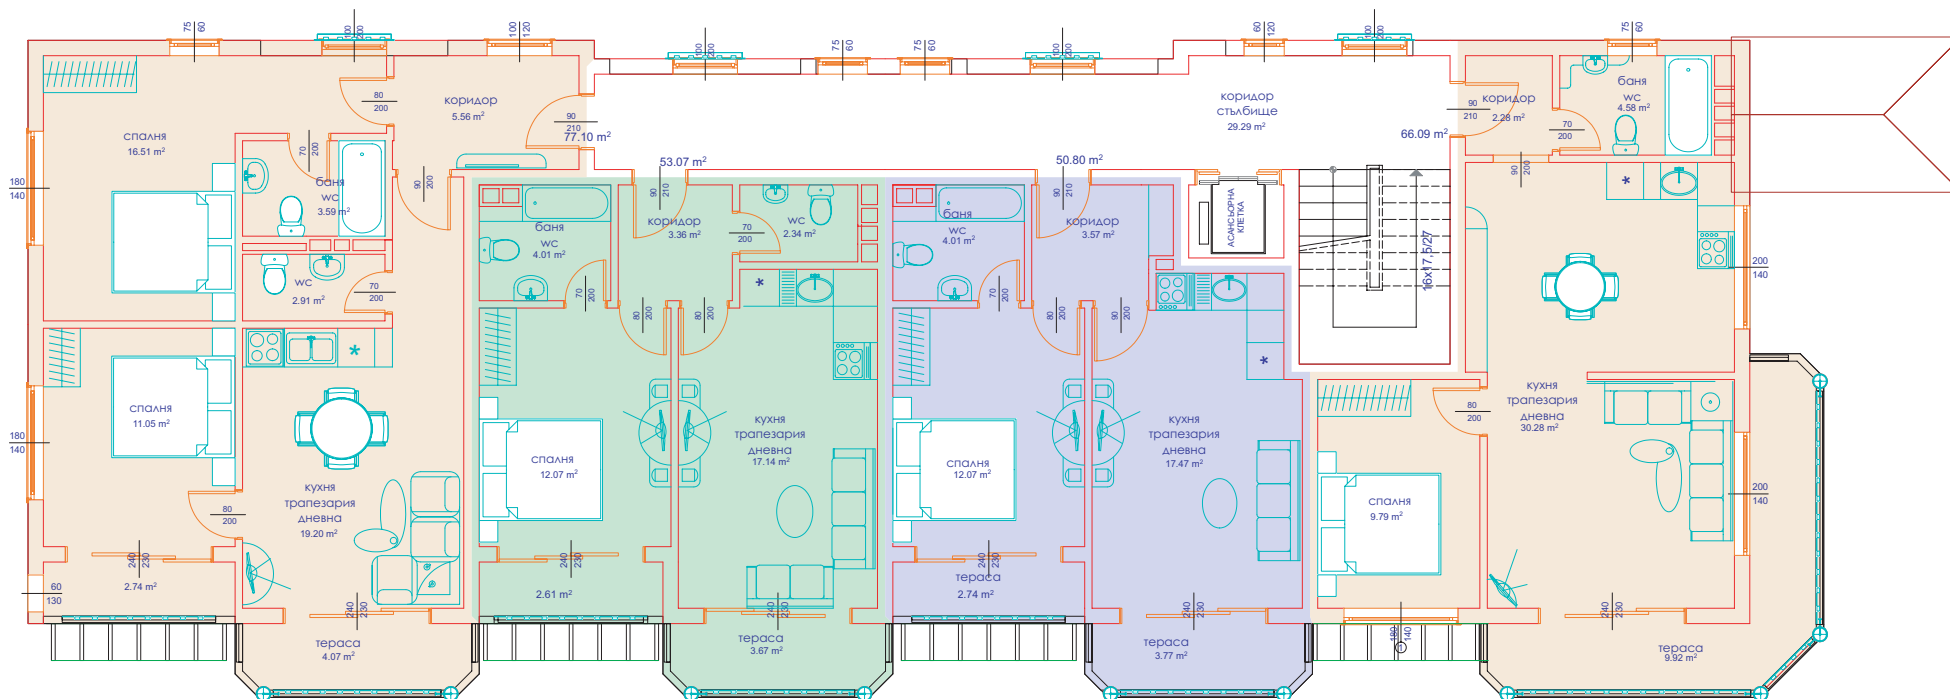

Ап. 9  
91,42 м2

Ап. 8  
63,02 м2

Ап. 7  
60,33 м2

Ап. 6  
78,24 м2